



# Übersichtsschaltplan PV Anlage

## Beispiel

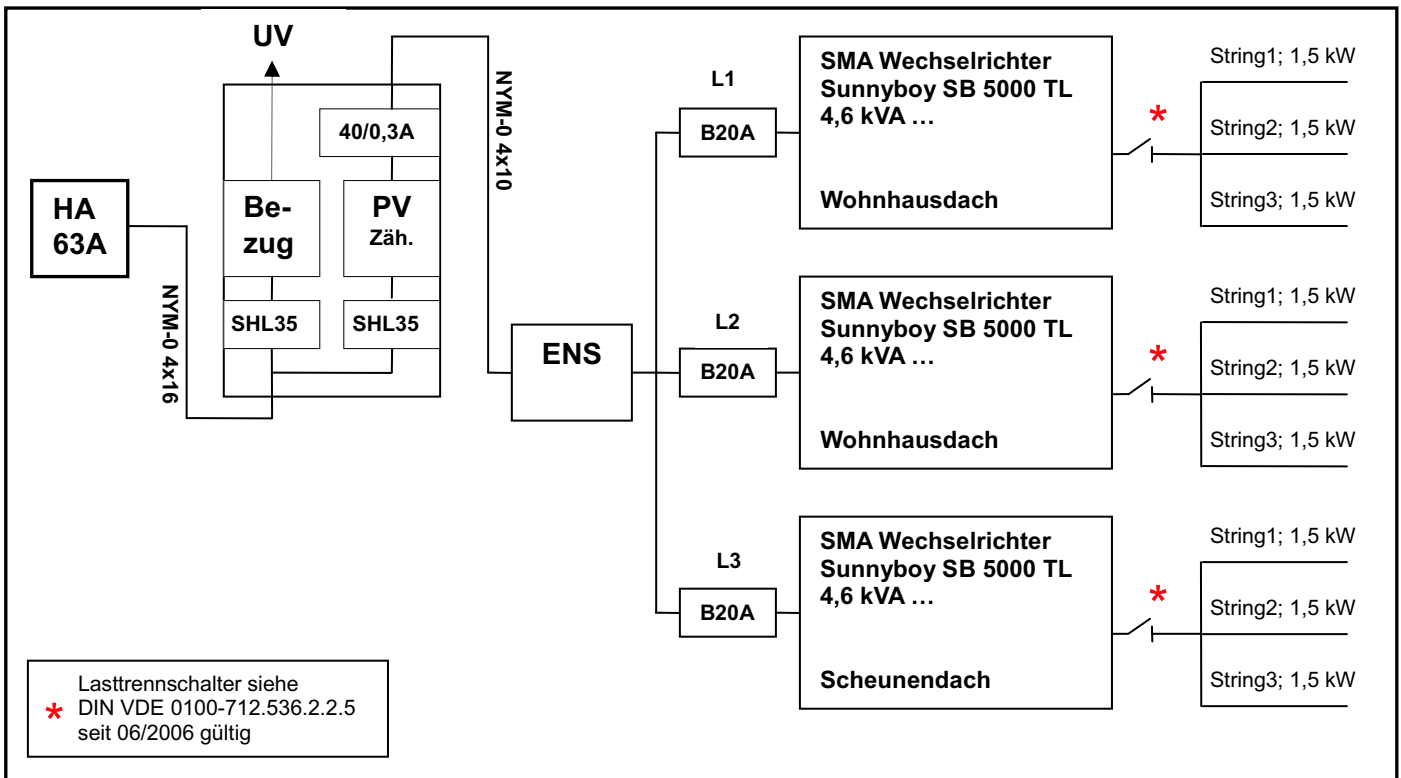

## Anlage des Kunden:

Kunde: \_\_\_\_\_ Ort: \_\_\_\_\_ kWp \_\_\_\_\_ kVA \_\_\_\_\_

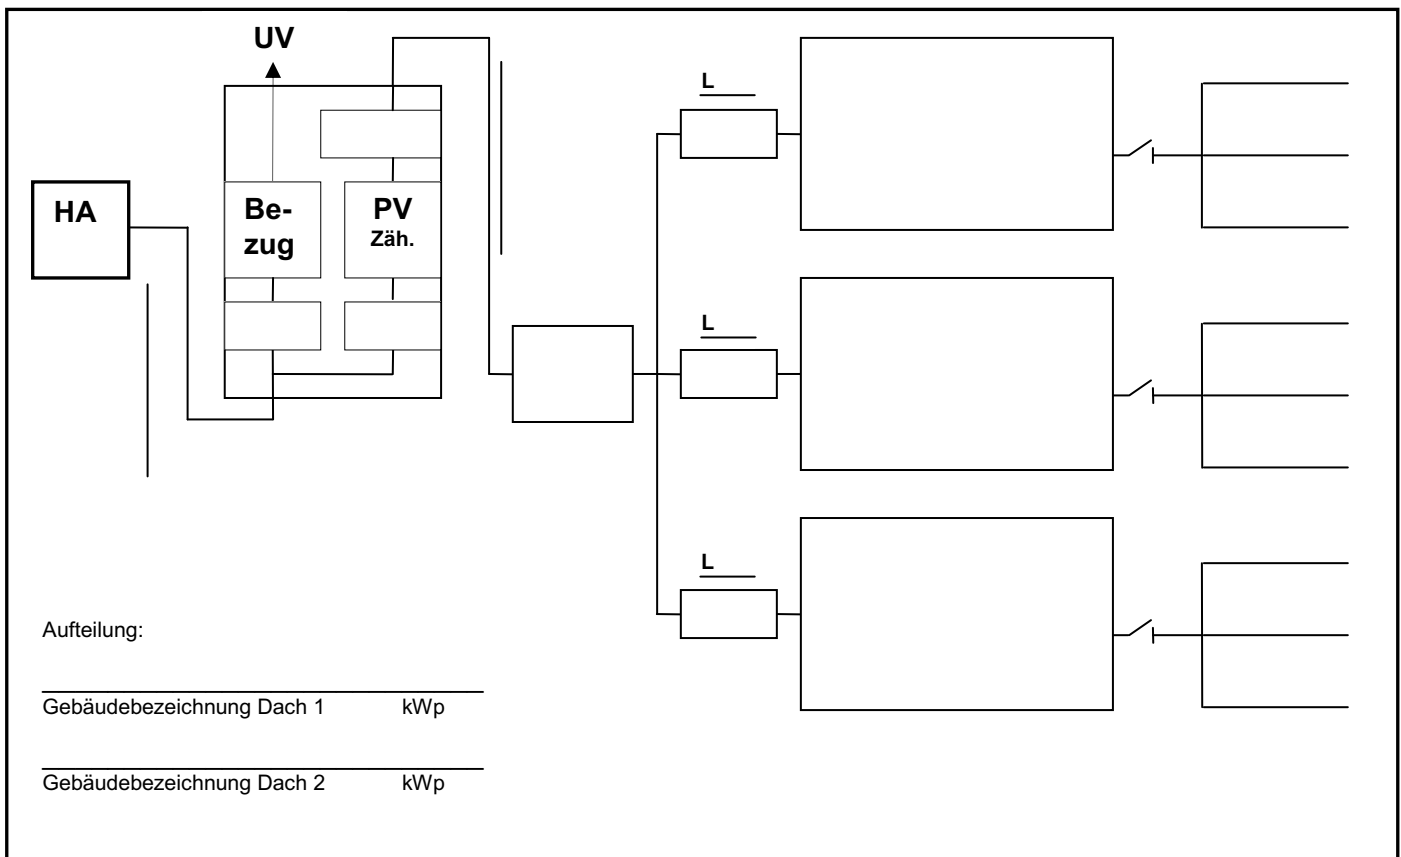


# Übersichtsschaltplan PV Anlage:

Kunde

Ort


kWp

kVA

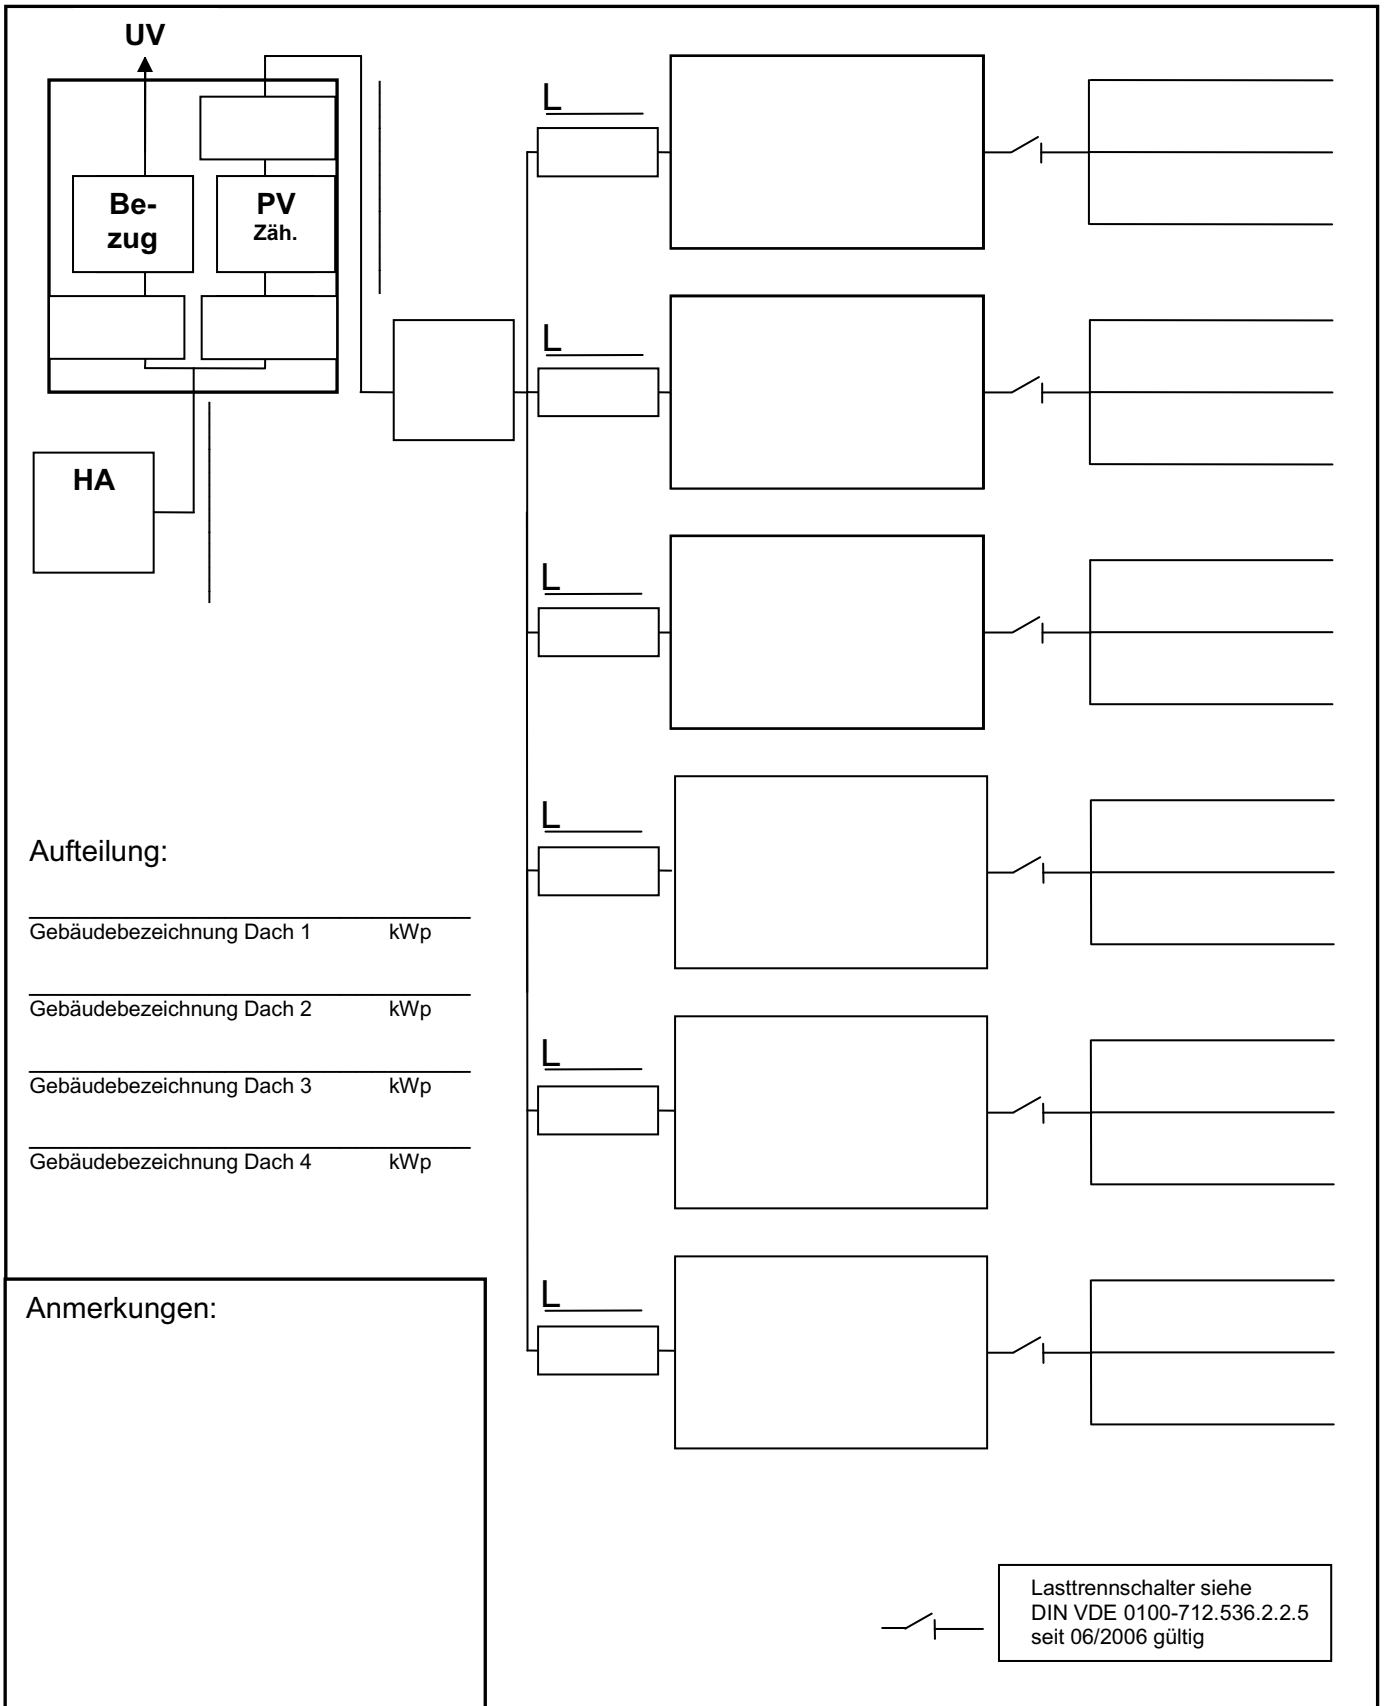

# Übersichtsschaltplan PV Anlage:

Kunde \_\_\_\_\_ Ort \_\_\_\_\_ kWp \_\_\_\_\_ kVA \_\_\_\_\_

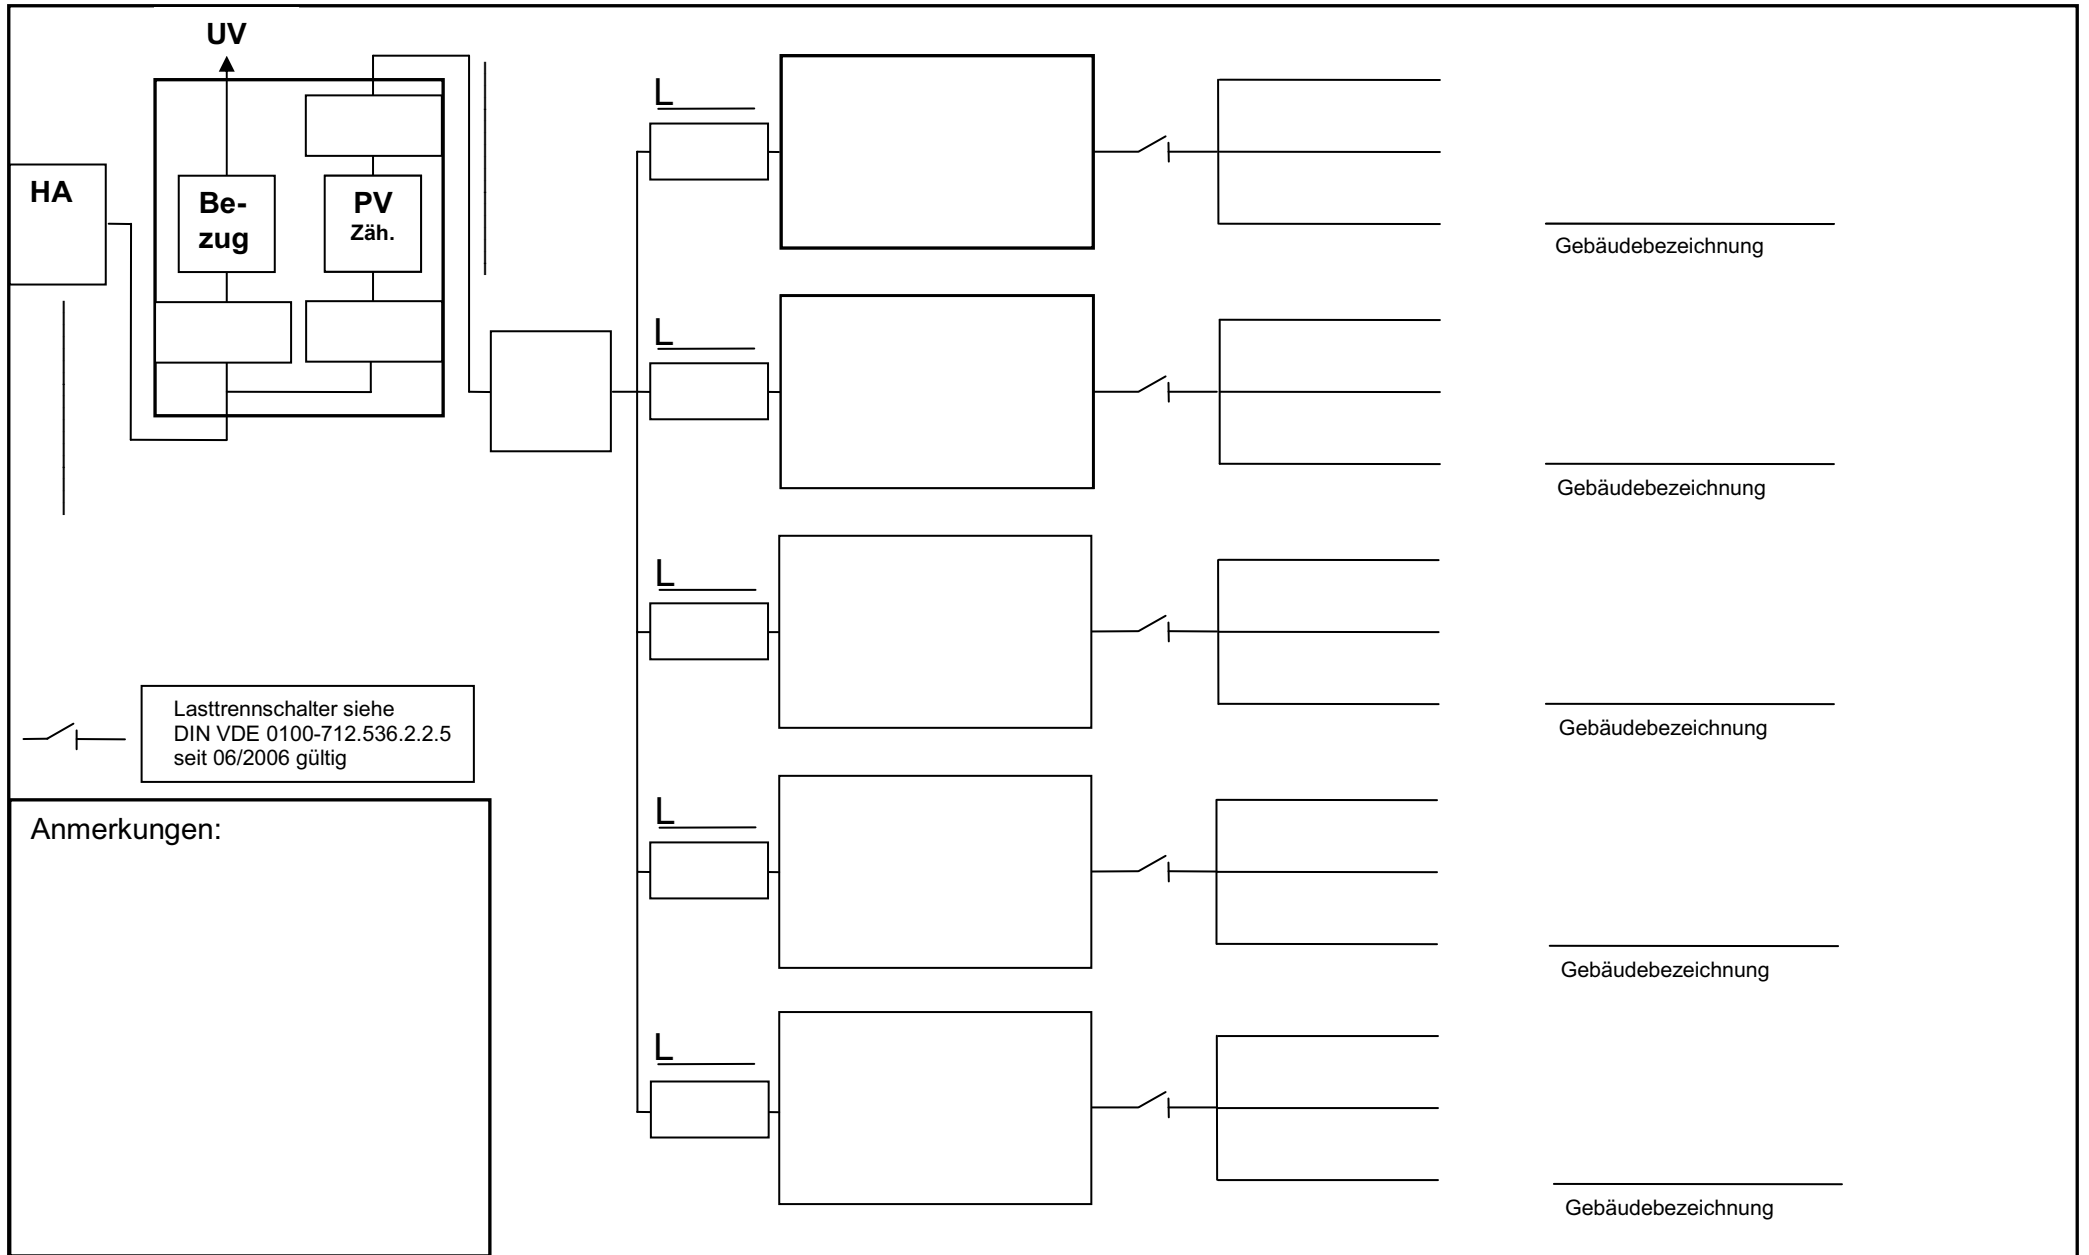


Lasttrennschalter siehe  
DIN VDE 0100-712.536.2.2.5  
seit 06/2006 gültig

Anmerkungen:

# Übersichtsschaltplan Eigennutzung bei PV Anlage bis 30 kWp

## Beispiel

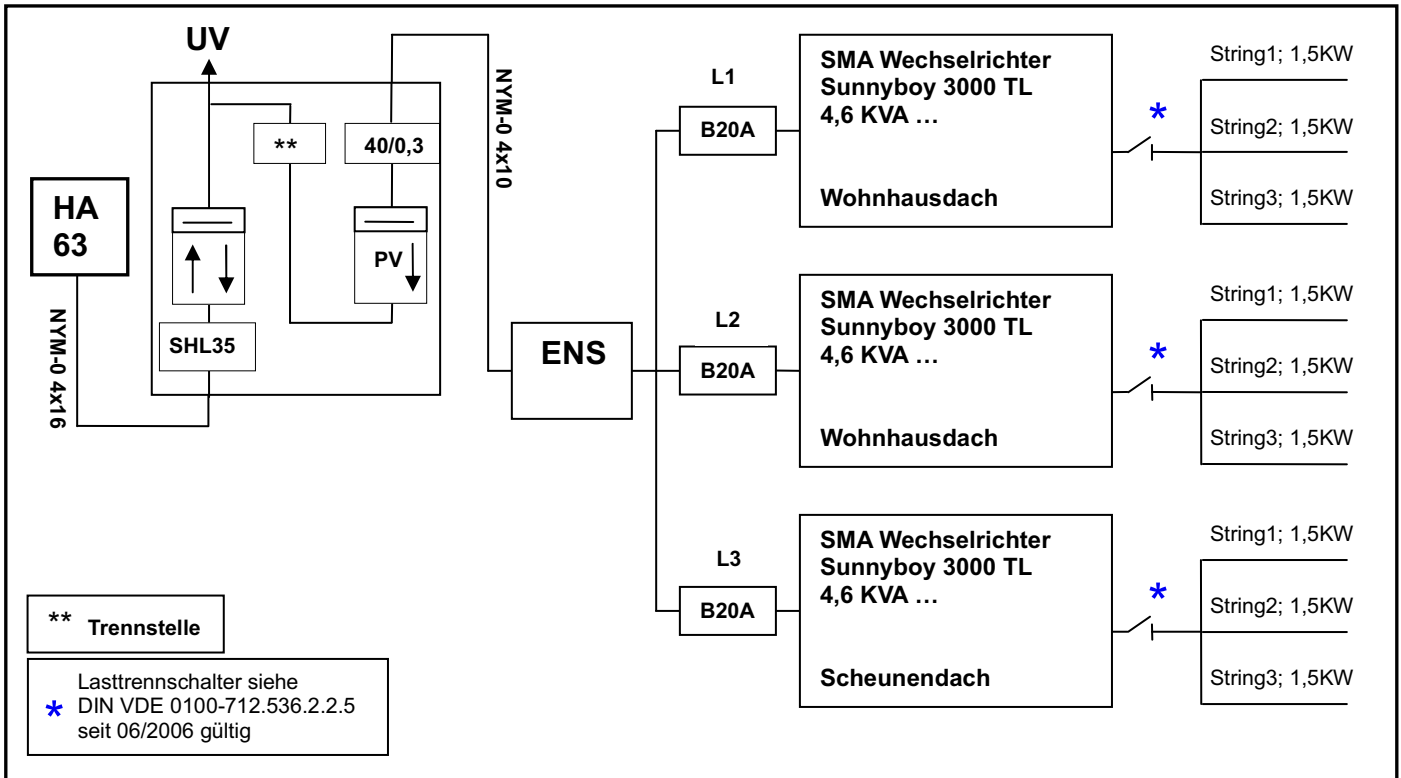

### Anlage des Kunden:

Kunde: \_\_\_\_\_ Ort: \_\_\_\_\_ kWp \_\_\_\_\_ kVA \_\_\_\_\_

