



Übersichtsschaltplan PV Anlage

Beispiel

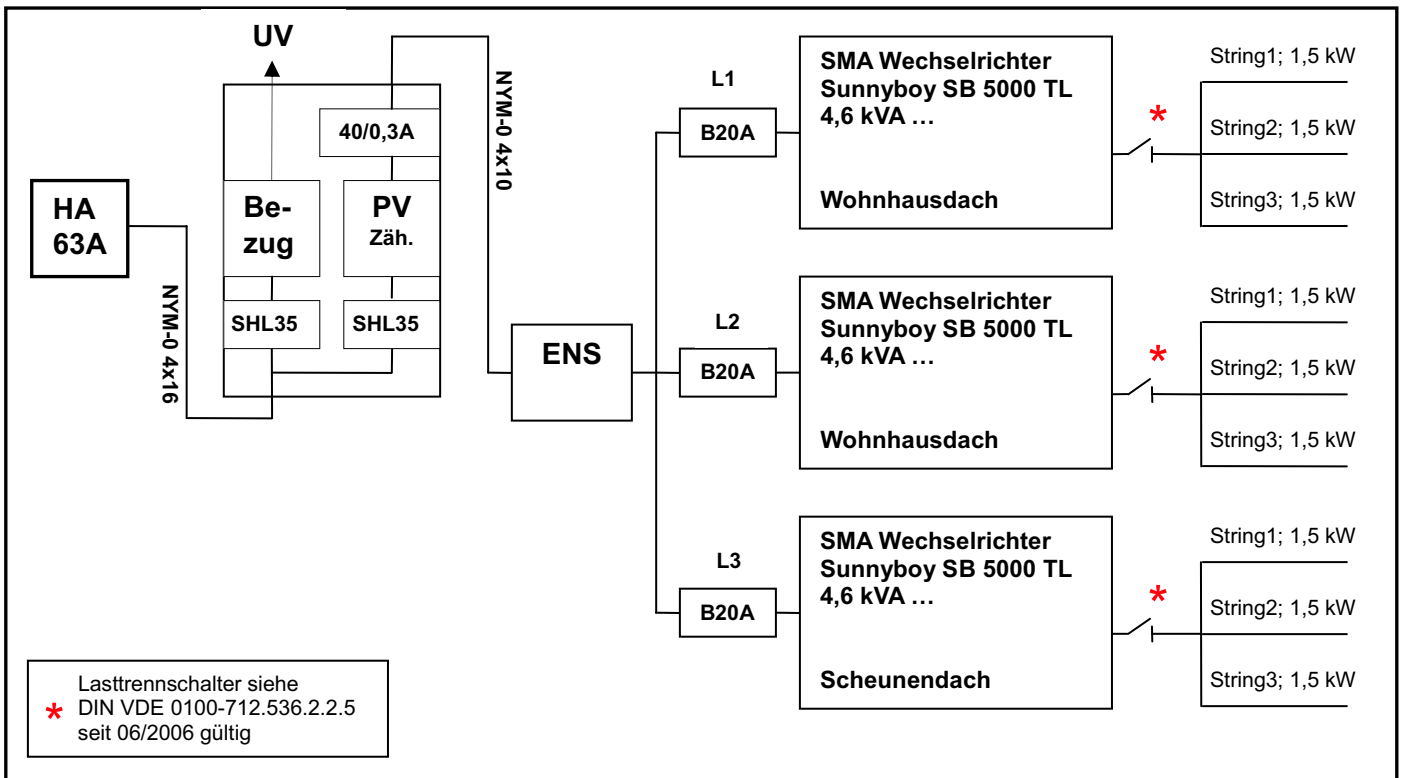

Anlage des Kunden:

Kunde: _____ Ort: _____ kWp _____ kVA _____

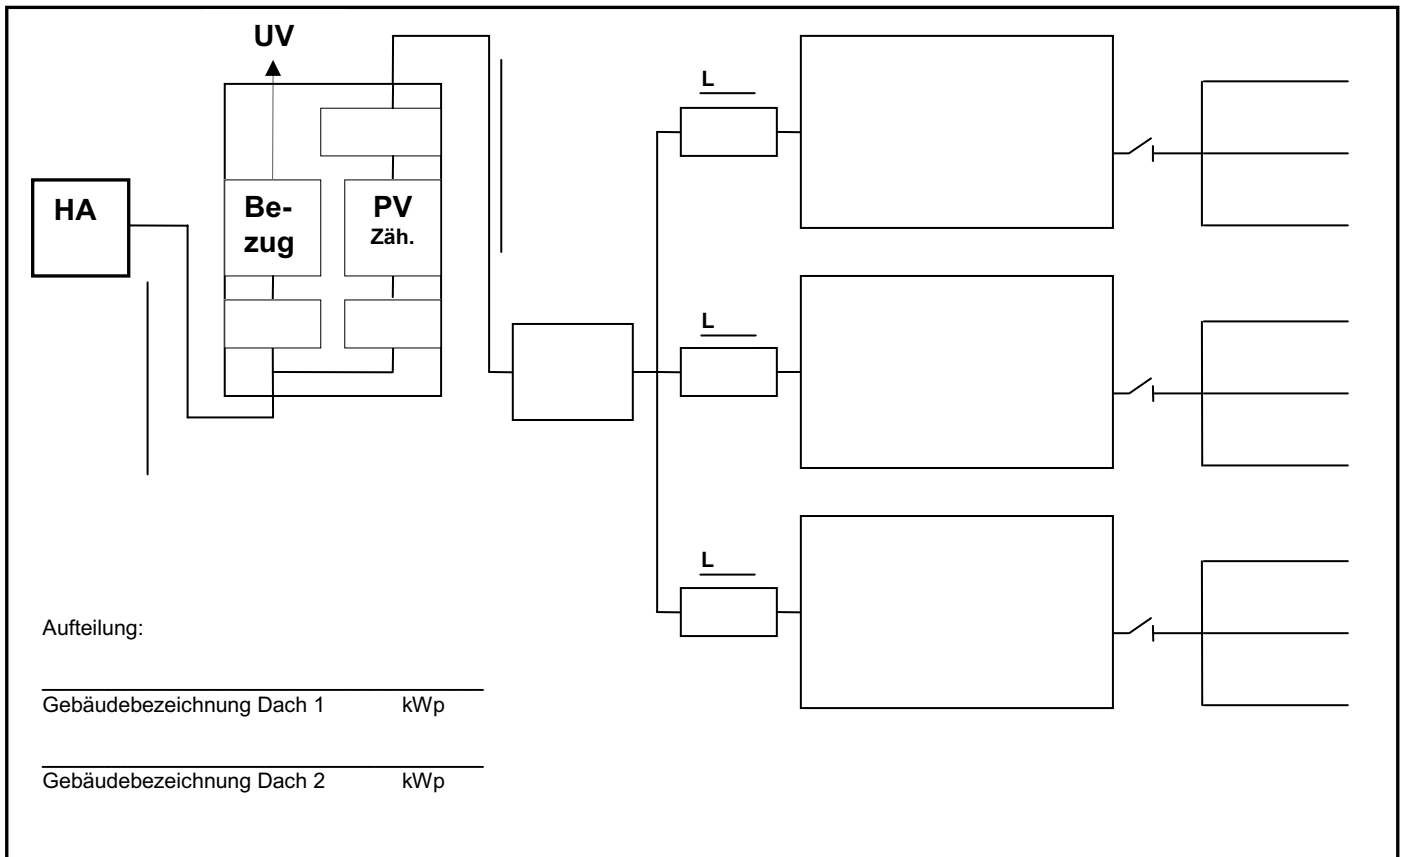


Übersichtsschaltplan PV Anlage:

Kunde

Ort


kWp

kVA

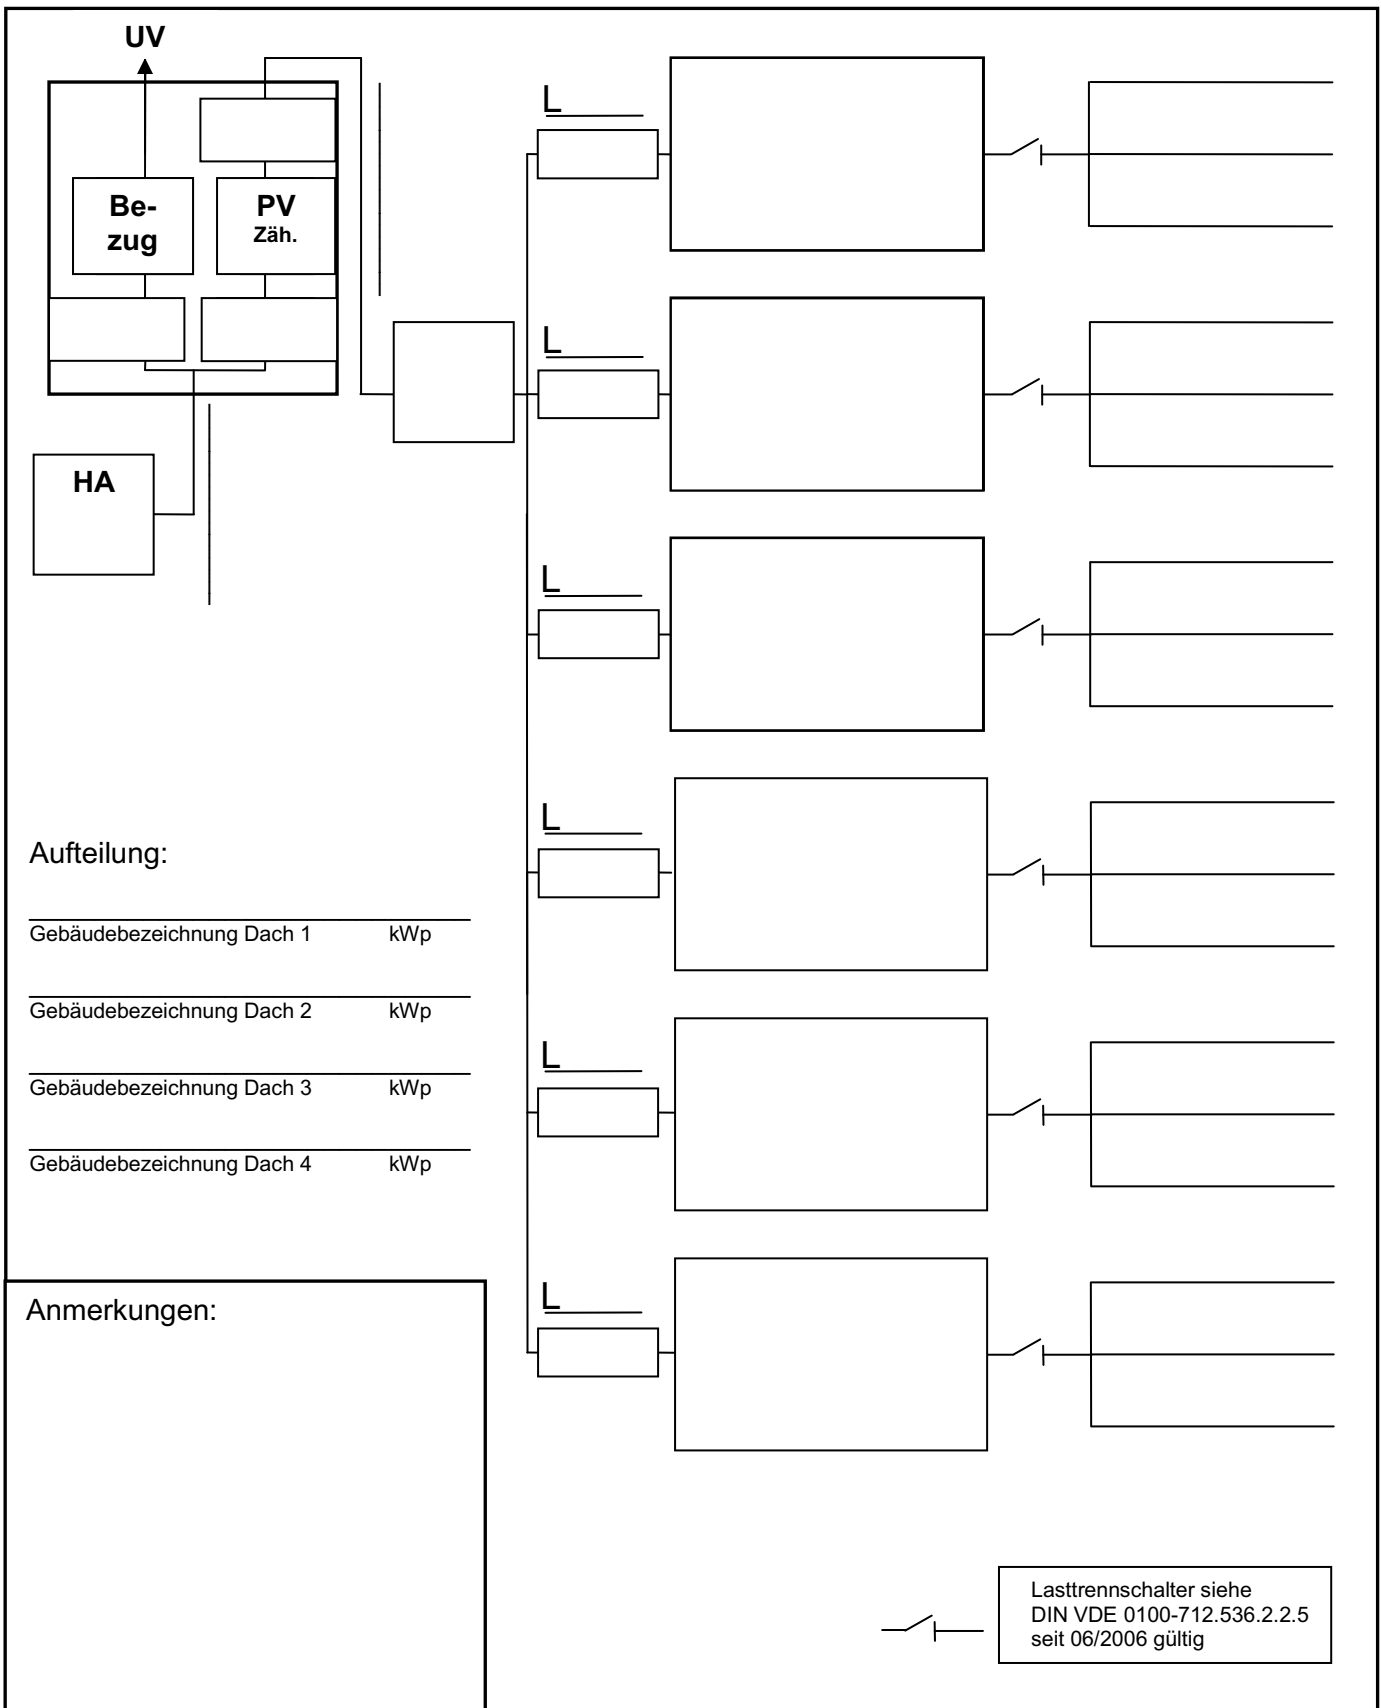

Übersichtsschaltplan PV Anlage:


Kunde _____ Ort _____ kWp _____ kVA _____

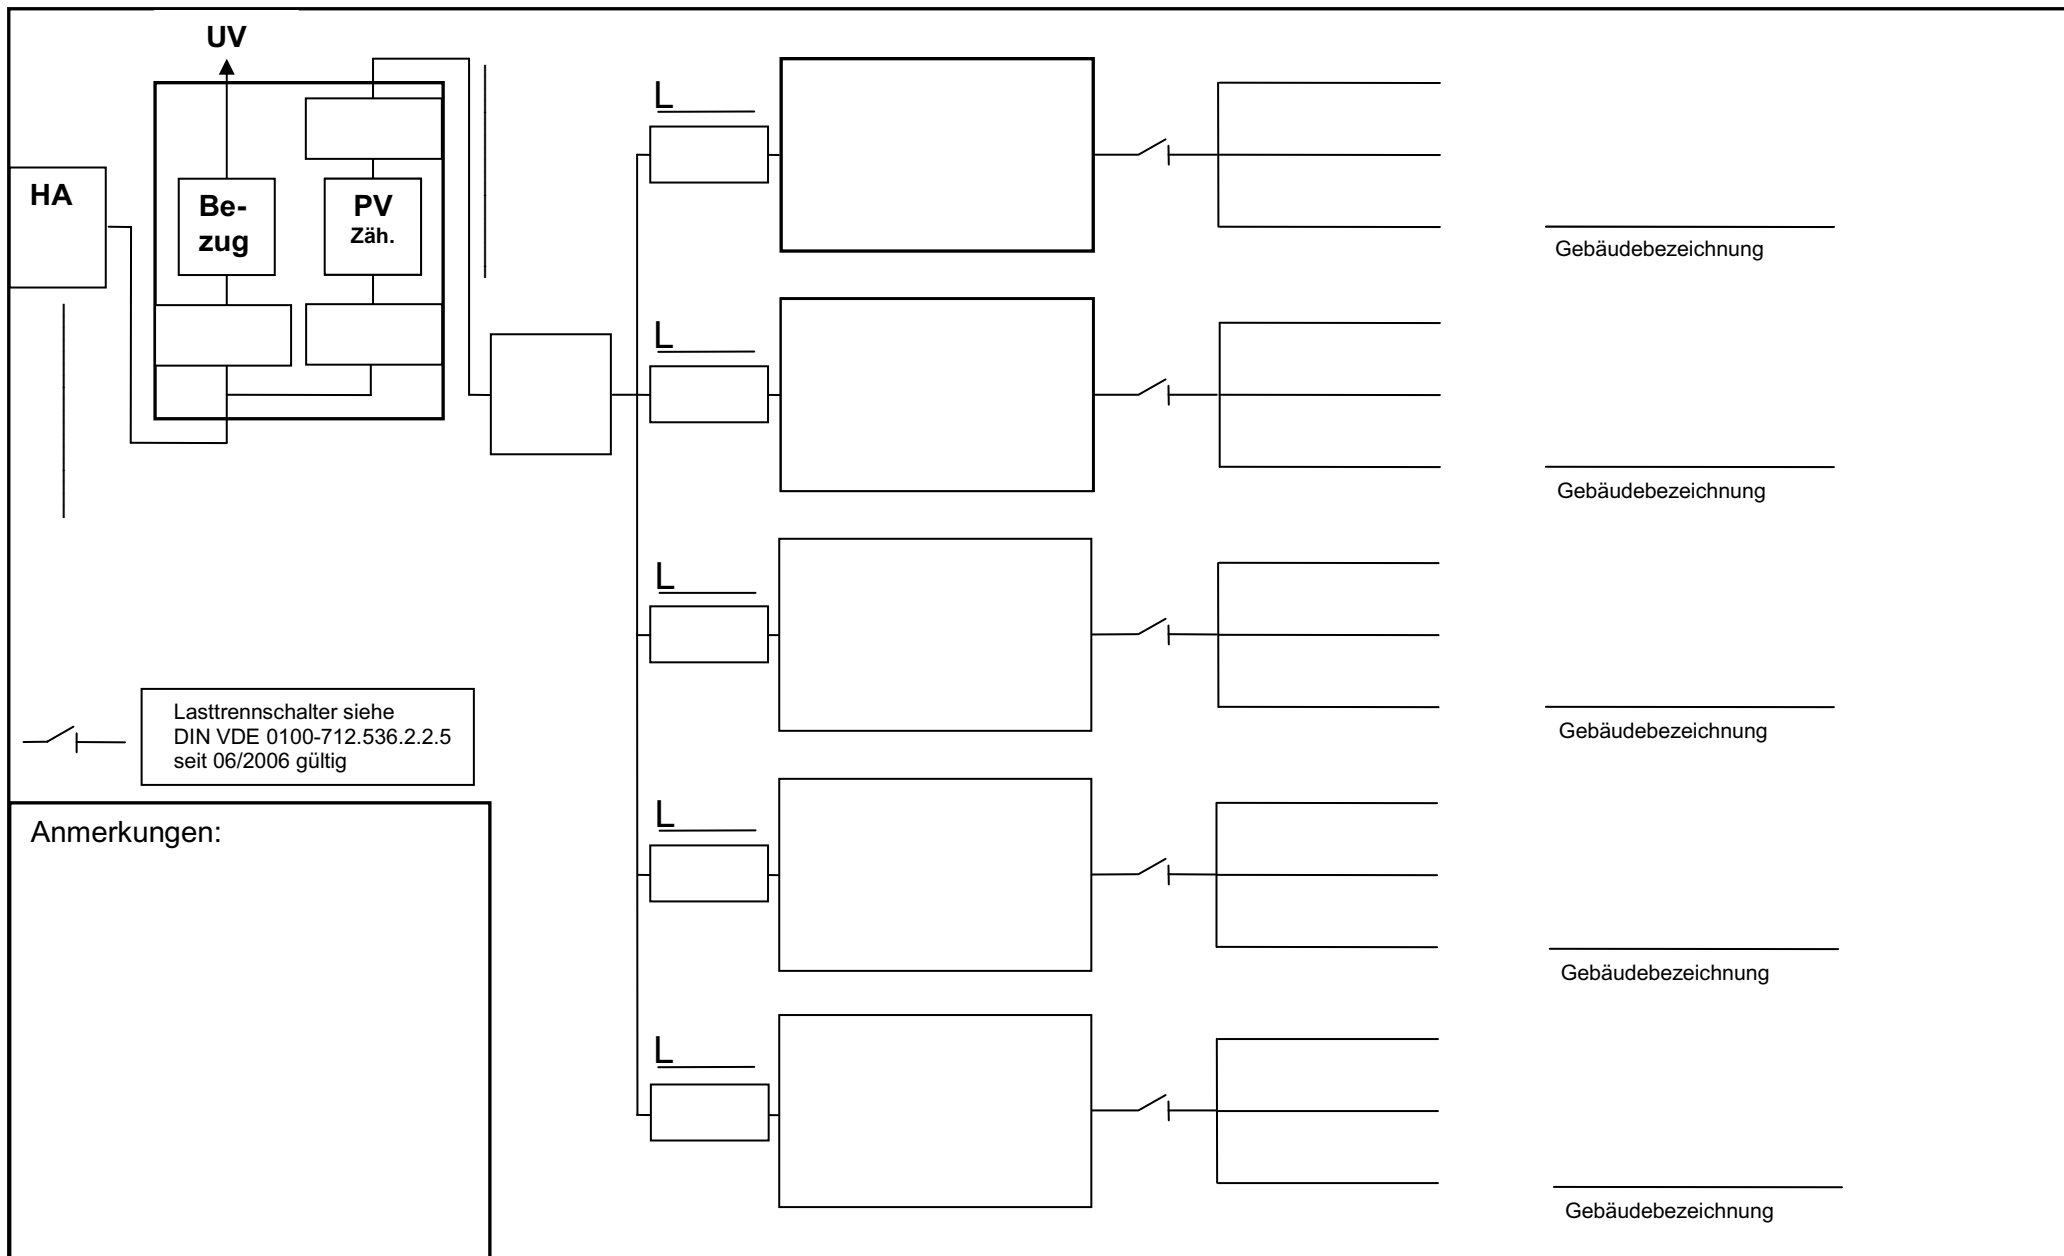

Anmerkungen:

Übersichtsschaltplan Eigennutzung bei PV Anlage bis 30 kWp

Beispiel

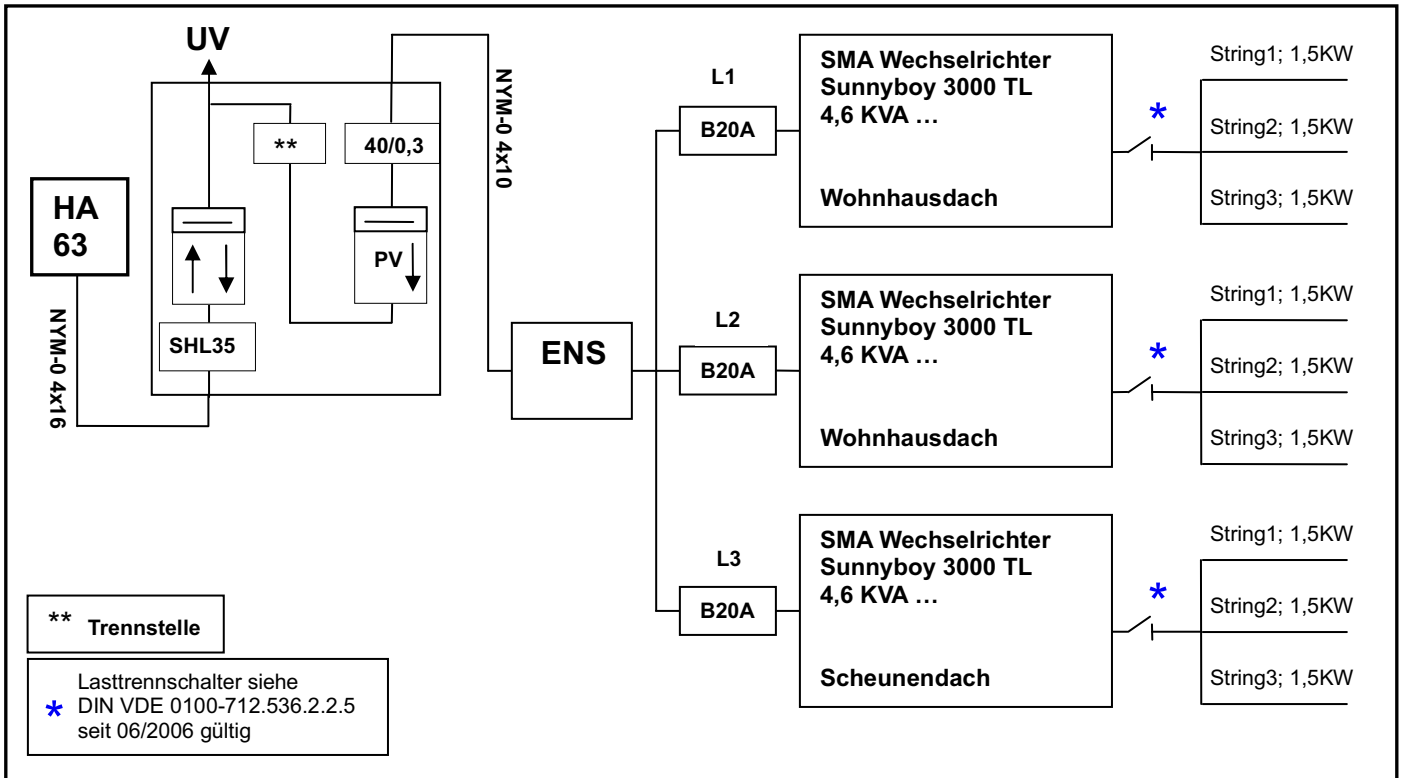

Anlage des Kunden:

Kunde: _____ Ort: _____ kWp _____ kVA _____

